

**ПРОЕКТ ПЛАНИРОВКИ ТЕРРИТОРИИ**

**Основная (утверждаемая) часть**

						<b>Основная часть 28-12-24-ПП</b>	Лист
Изм.	Колуч	Лист	№ док.	Подп.	Дата		



Таблица №1. Перечень координат характерных точек границ Зоны планируемого размещения линейного объекта.

МСК-45, Зона 2

Обозначение характерных точек границ	Координаты, м	
	X	Y
1	438060,92	2384249,90
2	438116,72	2384314,40
3	438129,77	2384329,54
4	438185,49	2384396,46
5	438193,63	2384406,25
6	438214,65	2384432,21
н1	438217,56	2384435,64
7	438200,94	2384449,06
н2	438199,25	2384450,42
н3	438193,21	2384443,31
н4	438193,66	2384442,85
н5	438186,97	2384435,07
н6	438186,22	2384435,72
н7	438163,21	2384409,73
8	438165,10	2384407,90
9	438060,45	2384289,77
10	438040,57	2384267,25

### *Сервитуты и иные обременения*

Особо охраняемая природная территория, скверы и парки на запрашиваемом участке отсутствуют. На территории, в пределах которой разрабатывается проект

Изм.	Колуч	Лист	№ док.	Подп.	Дата	<b>Основная часть 28-12-24-ПП</b>	Лист












МСК-45, зона 2

Имя_точки	X_проект	Y_проект
1	438 060.92	2 384 249.90
2	438 116.72	2 384 314.40
3	438 129.77	2 384 329.54
4	438 185.49	2 384 396.46
5	438 193.63	2 384 406.25
6	438 214.65	2 384 432.21
н1	438 217.56	2 384 435.64
7	438 200.94	2 384 449.06
н2	438 199.25	2 384 450.42
н3	438 193.21	2 384 443.31
н4	438 193.66	2 384 442.85
н5	438 186.97	2 384 435.07
н6	438 186.22	2 384 435.72
н7	438 163.21	2 384 409.73
8	438 165.10	2 384 407.90
9	438 060.45	2 384 289.77
10	438 040.57	2 384 267.25
1	438 060.92	2 384 249.90

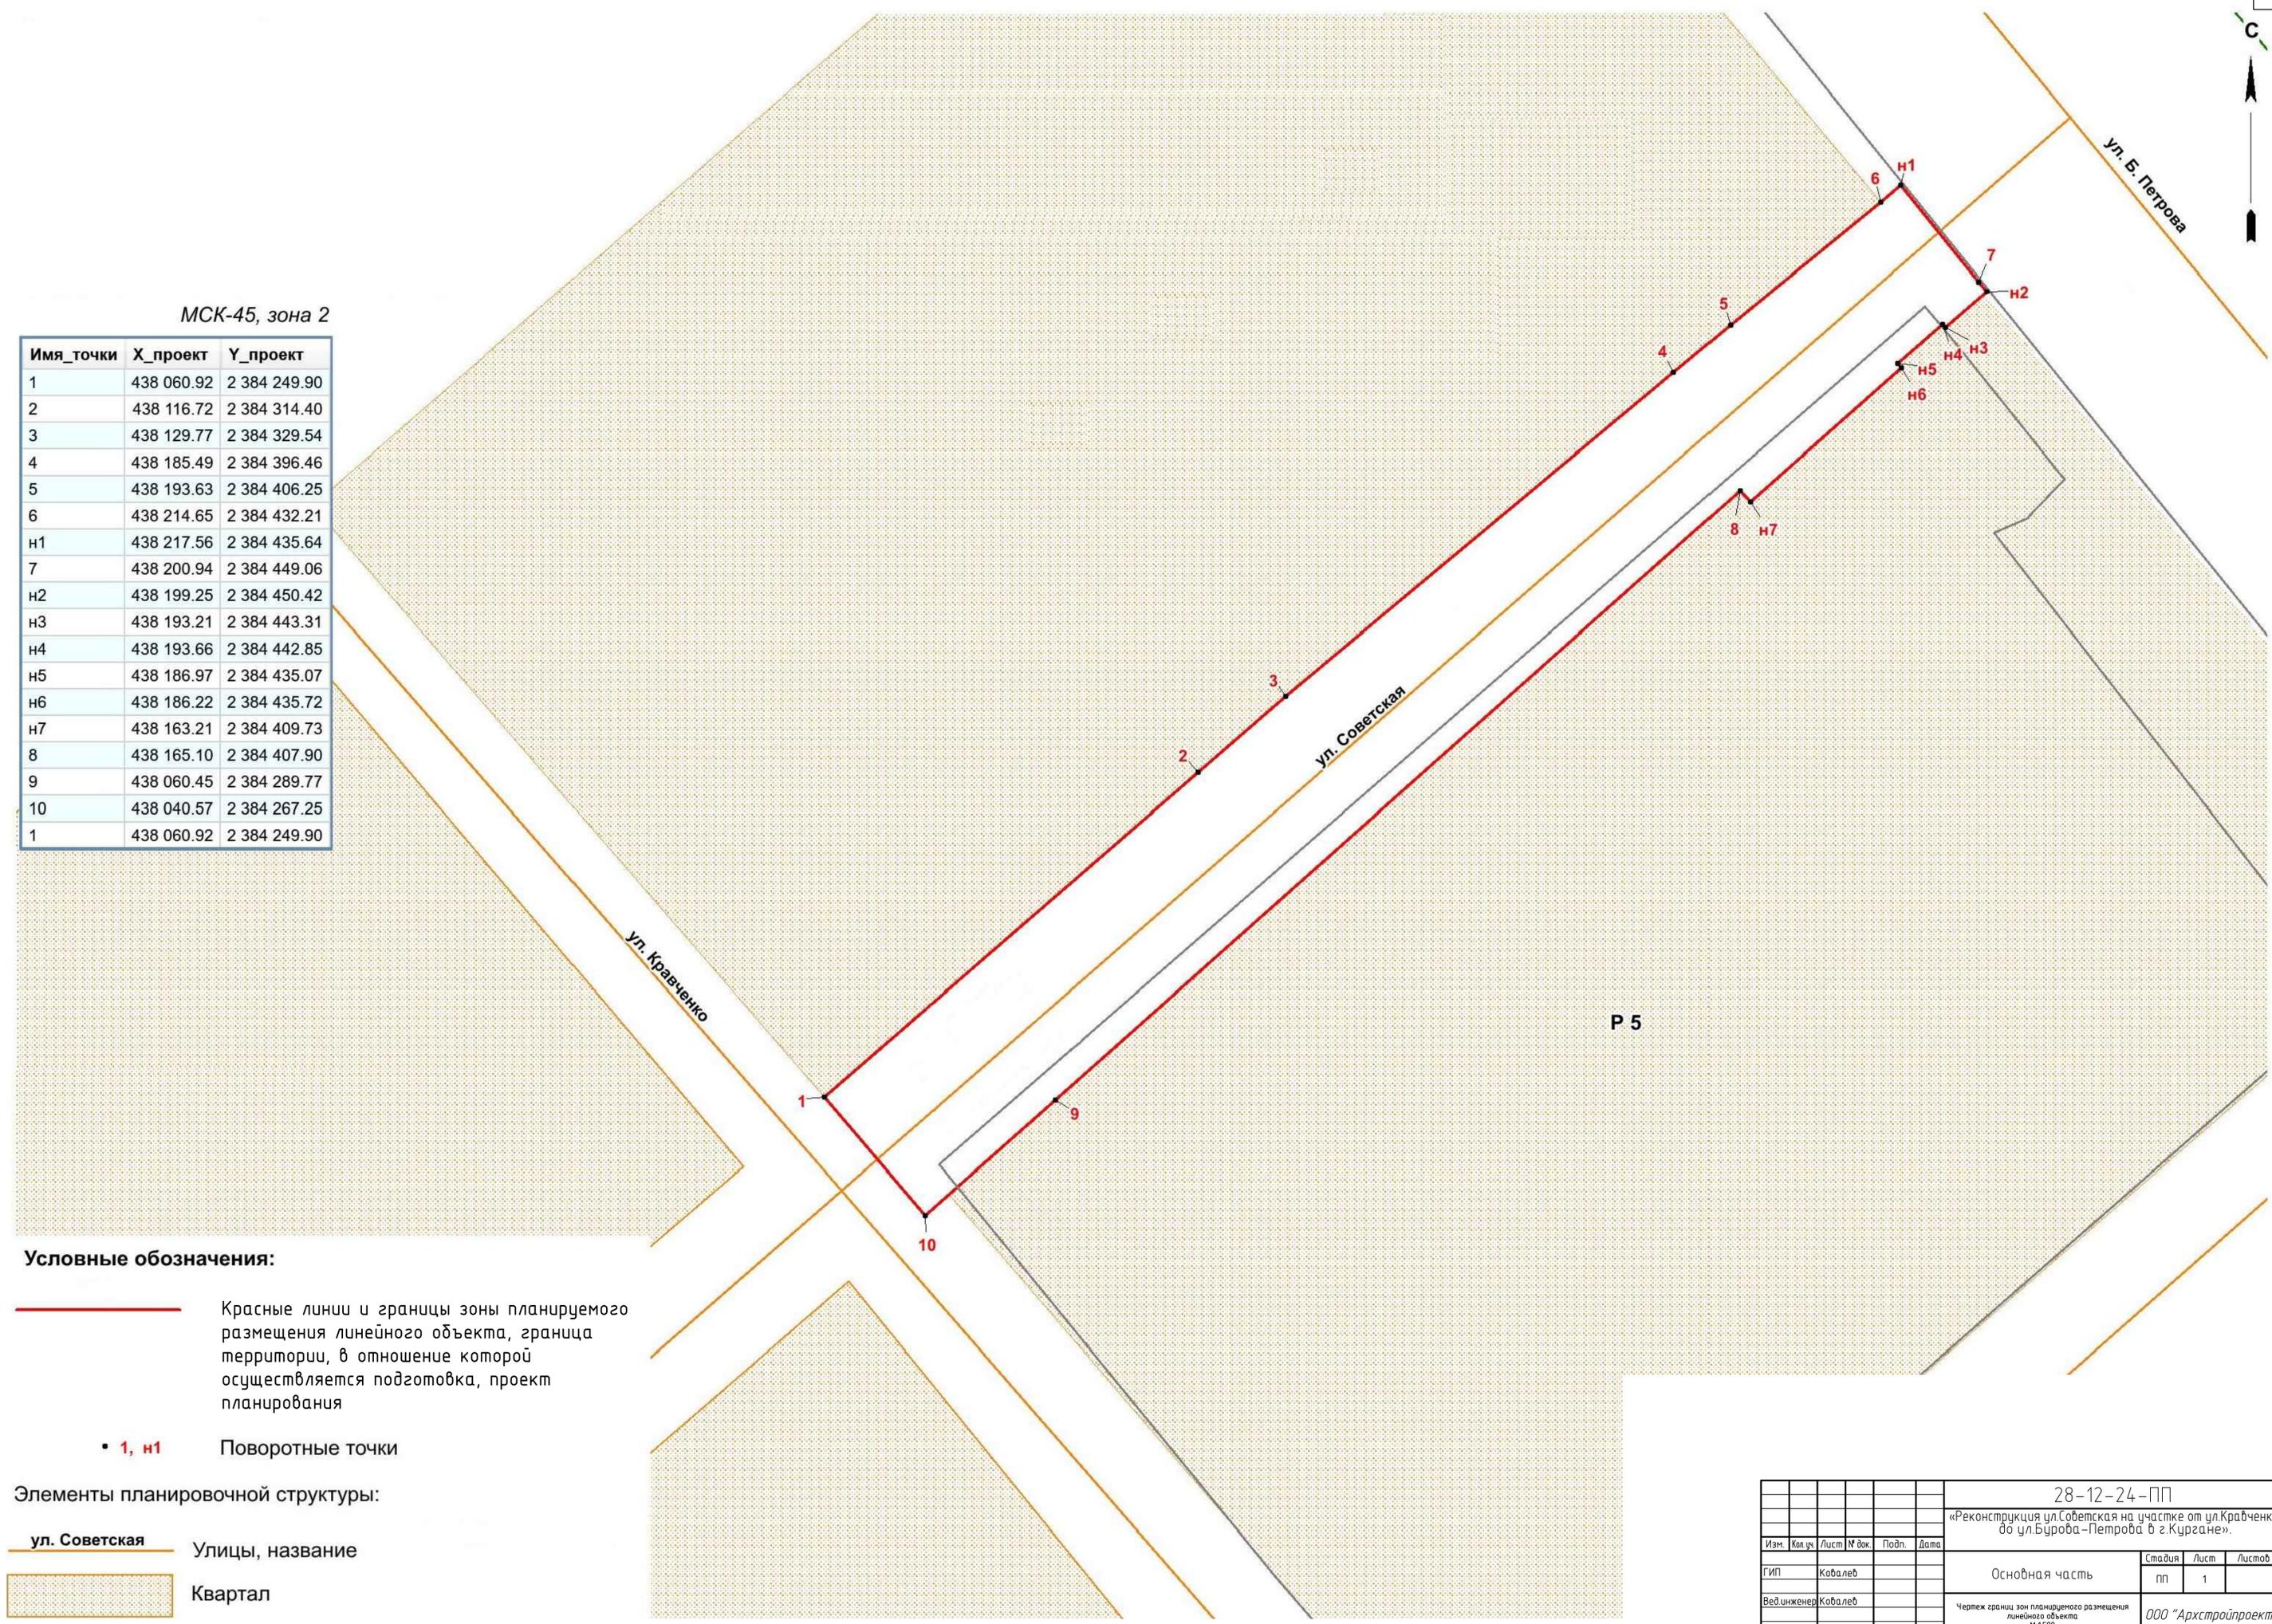

**Условные обозначения:**

 Красные линии и границы зоны планируемого размещения линейного объекта, граница территории, в отношении которой осуществляется подготовка, проект планирования

 **1, н1** Поворотные точки

**Элементы планировочной структуры:**

 ул. Советская Улицы, название

 Квартал

P 5

						28-12-24-ПП				
						«Реконструкция ул.Советская на участке от ул.Кравченко до ул.Бурова-Петрова в г.Кургане».				
Изм.	Кол.уч.	Лист	№ док.	Подп.	Дата	Основная часть		Стадия	Лист	Листов
						пп		1		
Ведущий инженер Ковалеб						Чертеж границ зон планируемого размещения линейного объекта М 1:500		ООО "Архстройпроект"		
						Копировал		А1		