


ЧЕРТЕЖ ПЛАНИРОВКИ ТЕРРИТОРИИ
М 1:1 000

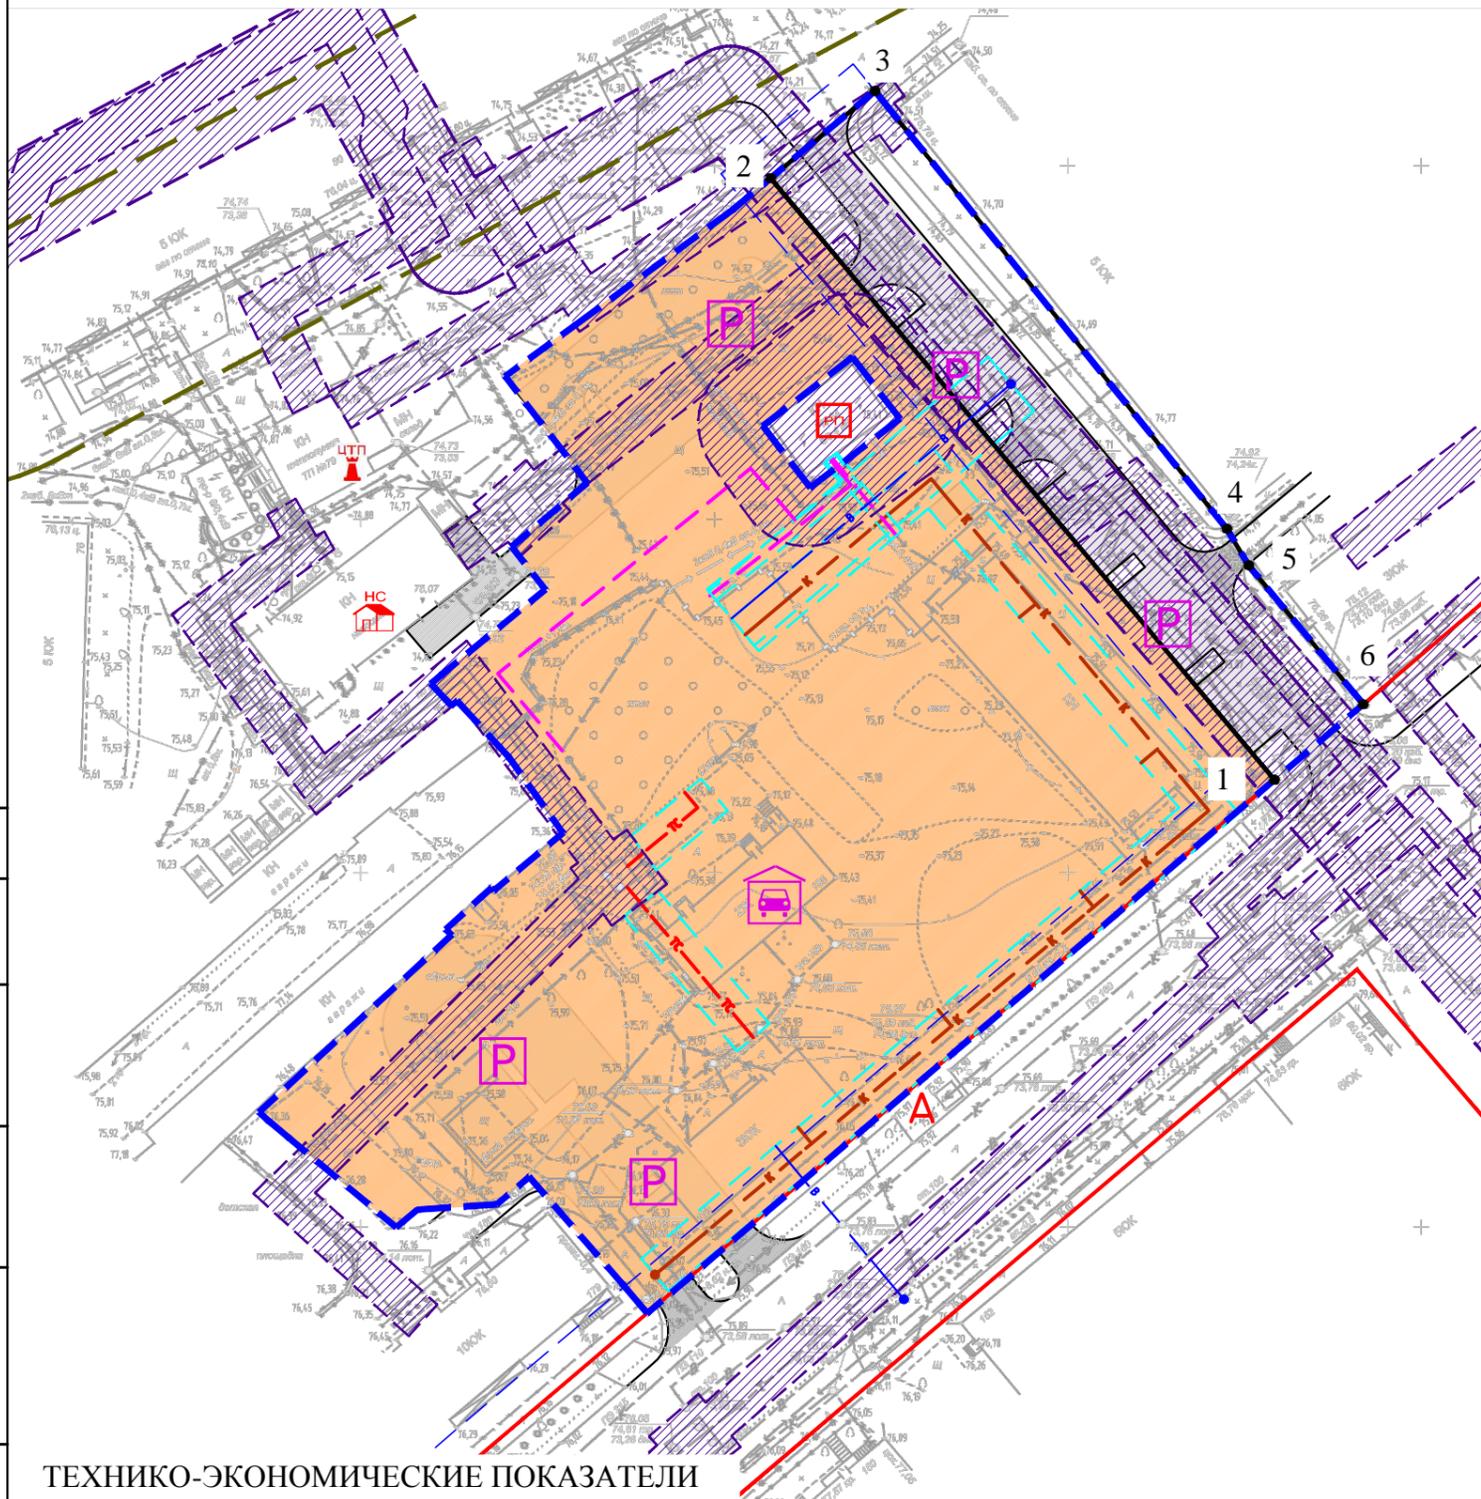

УСЛОВНЫЕ ОБОЗНАЧЕНИЯ

ГРАНИЦЫ

- Граница проектируемой территории
- Красные линии существующие
Границы элементов планировочной структуры
- Красные линии проектируемые
Границы элементов планировочной структуры
- Границы зон планируемого размещения объектов капитального строительства

ЗОНЫ ПЛАНИРУЕМОГО РАЗМЕЩЕНИЯ
ОБЪЕКТОВ КАПИТАЛЬНОГО СТРОИТЕЛЬСТВА

- Многоэтажная жилая застройка

ТРАНСПОРТНАЯ ИНФРАСТРУКТУРА

УЛИЧНО-ДОРОЖНАЯ СЕТЬ

ПРОЕКТИРУЕМЫЕ

- Улично-дорожная сеть

ОБЪЕКТЫ ТРАНСПОРТНОГО ОБСЛУЖИВАНИЯ

МЕСТНОГО ЗНАЧЕНИЯ
СУЩЕСТВУЮЩИЕ

- Остановки общественного транспорта

ПРОЕКТИРУЕМЫЕ

- Наземные парковки легкового автотранспорта
- Подземный паркинг

ОБЪЕКТЫ ИНЖЕНЕРНОЙ ИНФРАСТРУКТУРЫ

МЕСТНОГО ЗНАЧЕНИЯ

ВОДОСНАБЖЕНИЯ
СУЩЕСТВУЮЩИЕ

- Водопровод хозяйственно-питьевой

ПРОЕКТИРУЕМЫЕ

- Водопровод хозяйственно-питьевой

ВОДООТВЕДЕНИЯ
СУЩЕСТВУЮЩИЕ

- Сети хозяйственно-бытовой канализации

ПРОЕКТИРУЕМЫЕ

- Сети хозяйственно-бытовой канализации

ТЕПЛОСНАБЖЕНИЯ
СУЩЕСТВУЮЩИЕ

- Теплопровод

- Центральный тепловой пункт

- Тепловая перекачивающая насосная станция

ПРОЕКТИРУЕМЫЕ

- Теплопровод

ЭЛЕКТРОСНАБЖЕНИЯ
СУЩЕСТВУЮЩИЕ

- Линии электропередач 10 кВ

- Линии электропередач 0,4 кВ

- Распределительная подстанция

ПРОЕКТИРУЕМЫЕ

- Линии электропередач 0,4 кВ

ЗОНЫ С ОСОБЫМИ УСЛОВИЯМИ
ИСПОЛЬЗОВАНИЯ ТЕРРИТОРИИ

- ОЗ объектов инженерной инфраструктуры

- ОЗ объектов инженерной инфраструктуры (проект)

- СЗЗ объектов транспортной инфраструктуры

ТЕХНИКО-ЭКОНОМИЧЕСКИЕ ПОКАЗАТЕЛИ

№ п/п	Наименование	Ед. изм	Количество
1	Площадь проектируемой территории, га	га	1,3
2	Зоны планируемого размещения объектов кап.стр. в границах ПП:	га	1,3
	Малоэтажная многоквартирная жилая застройка	га	1,3
4	Общая численность постоянного населения	чел.	355
5	Площадь жилого фонда при жилищной обеспеченности 45 м.кв на чел.	м.кв.общ.пл.	15960

						31/19-ППТ-УЧ				
						Проект планировки и проект межевания территории, расположенной в районе пересечения ул. К. Мяготина - ул. Савельева в городе Кургане				
Изм.	Кол. уч.	Лист	№ док.	Подп.	Дата	Проект планировки территории		Стадия	Лист	Листов
						Основная часть		ПП	1	
						Чертеж планировки территории		ООО "АКБ "Куб-А"		
						М 1:1 000				
Разработал	Лебенштейн				10.19					
Проверил	Балуева				10.19					