

**УСЛОВНЫЕ ОБОЗНАЧЕНИЯ**

	Границы территории документа
	Границы административного округа
	Планировка территории
	Проектные границы объектов
	Границы зон территориальной организации территории
	Границы зон территориальной организации территории
	Границы зон территориальной организации территории

**ЗОНА РАМКАМИ ОБЪЕКТОВ КАПИТАЛЬНОГО СТРОИТЕЛЬСТВА**

	Историческая зона застройки
	Рекреационная территория
	Озелененная территория общего пользования
	Детские (спортивные) площадки
	Общественно-деловые комплексы
	Детские, общественные и коммунально-бытовые комплексы
	Планировочная инфраструктура

**ЗОНА СОСОБИМЫМ УСЛОВИЯМ ИСПОЛЬЗОВАНИЯ ТЕРРИТОРИИ**

	Спортивно-оздоровительная зона
	Образовательная зона
	Образовательная зона
	Образовательная зона

**СУЩЕСТВУЮЩИЕ ИСПОЛНЕННЫЕ СТИ**

	Границы существующих объектов
	Границы существующих объектов

**ПРОЕКТИРУЕМЫЕ ОБЩЕСТВЕННЫЕ ЗДАНИЯ**

№	Наименование	Кол-во ед.	Этаж	Мощность, кв.м	Примечание
1	Общественно-деловые здания	1	1-2	100	по проекту
2	Детские сады	2	1-2	100	по проекту
3	Площадки	1	1-2	100	по проекту
4	Торговые центры	1	1-2	100	по проекту
5	Школы	1	1-2	100	по проекту
6	Учебно-научные объекты	1	1-2	100	по проекту

**ПРОЕКТИРУЕМЫЕ ЖИЛЬНЫЕ ЗДАНИЯ**


№	Наименование	Кол-во ед.	Этаж	Мощность, кв.м	Примечание
1	Жилищно-многоквартирные дома	533	1-2	533	по проекту
Итого:		533		533	

**ПРОЕКТИРУЕМЫЕ ПЛОСКОСТНЫЕ ОБЪЕКТЫ**

№	Наименование	Кол-во ед.	Этаж	Мощность, кв.м	Примечание
1	Автомобильные стоянки	1	-	-	-
2	Пешеходные переходы	1	-	-	-
3	Транспортный путь	1	-	-	-
4	Линейный объект	2	-	-	-
5	Дорожные (спутниковые) комплексы	11	-	-	-
6	Спортивные объекты	2	-	-	-

**ТЕХНИКО-ЭКОНОМИЧЕСКИЕ ПОКАЗАТЕЛИ**

№ п/п	Наименование	Единица измерения	Показатель
<b>СРЕДНЕ-ДАВЛЕНИЕ</b>			
1	плотность застройки (кв.м)	-	2687
2	средний этаж (этаж)	-	1,9
3	объемность жилых домов (кв.м)	-	30,0
4	объемность жилых домов (кв.м)	-	2000
5	плотность домов	-	533
6	плотность квартир	-	533
<b>ТЕРРИТОРИИ</b>			
7.1	Зоны жилищного назначения	1769,0	1769,0
7.2	Зоны жилищного назначения	-	-
7.3	Зоны общественного назначения	-	81,0
7.4	Зоны общественного назначения	-	-
7.5	Детские, общественные и коммунально-бытовые комплексы	-	7,0
7.6	Рекреационная территория	-	8,7
7.7	Озелененная территория общего пользования	-	1,1
7.8	Детские (спортивные) площадки	-	-
7.9	Зоны инженерной инфраструктуры	-	-
7.10	Планировочная инфраструктура	-	63
7.11	Дорожные территории	-	-
7.12	Торговые и учебно-научные комплексы в границах застройки	-	53,8
7.13	Забочные территории	-	20,0

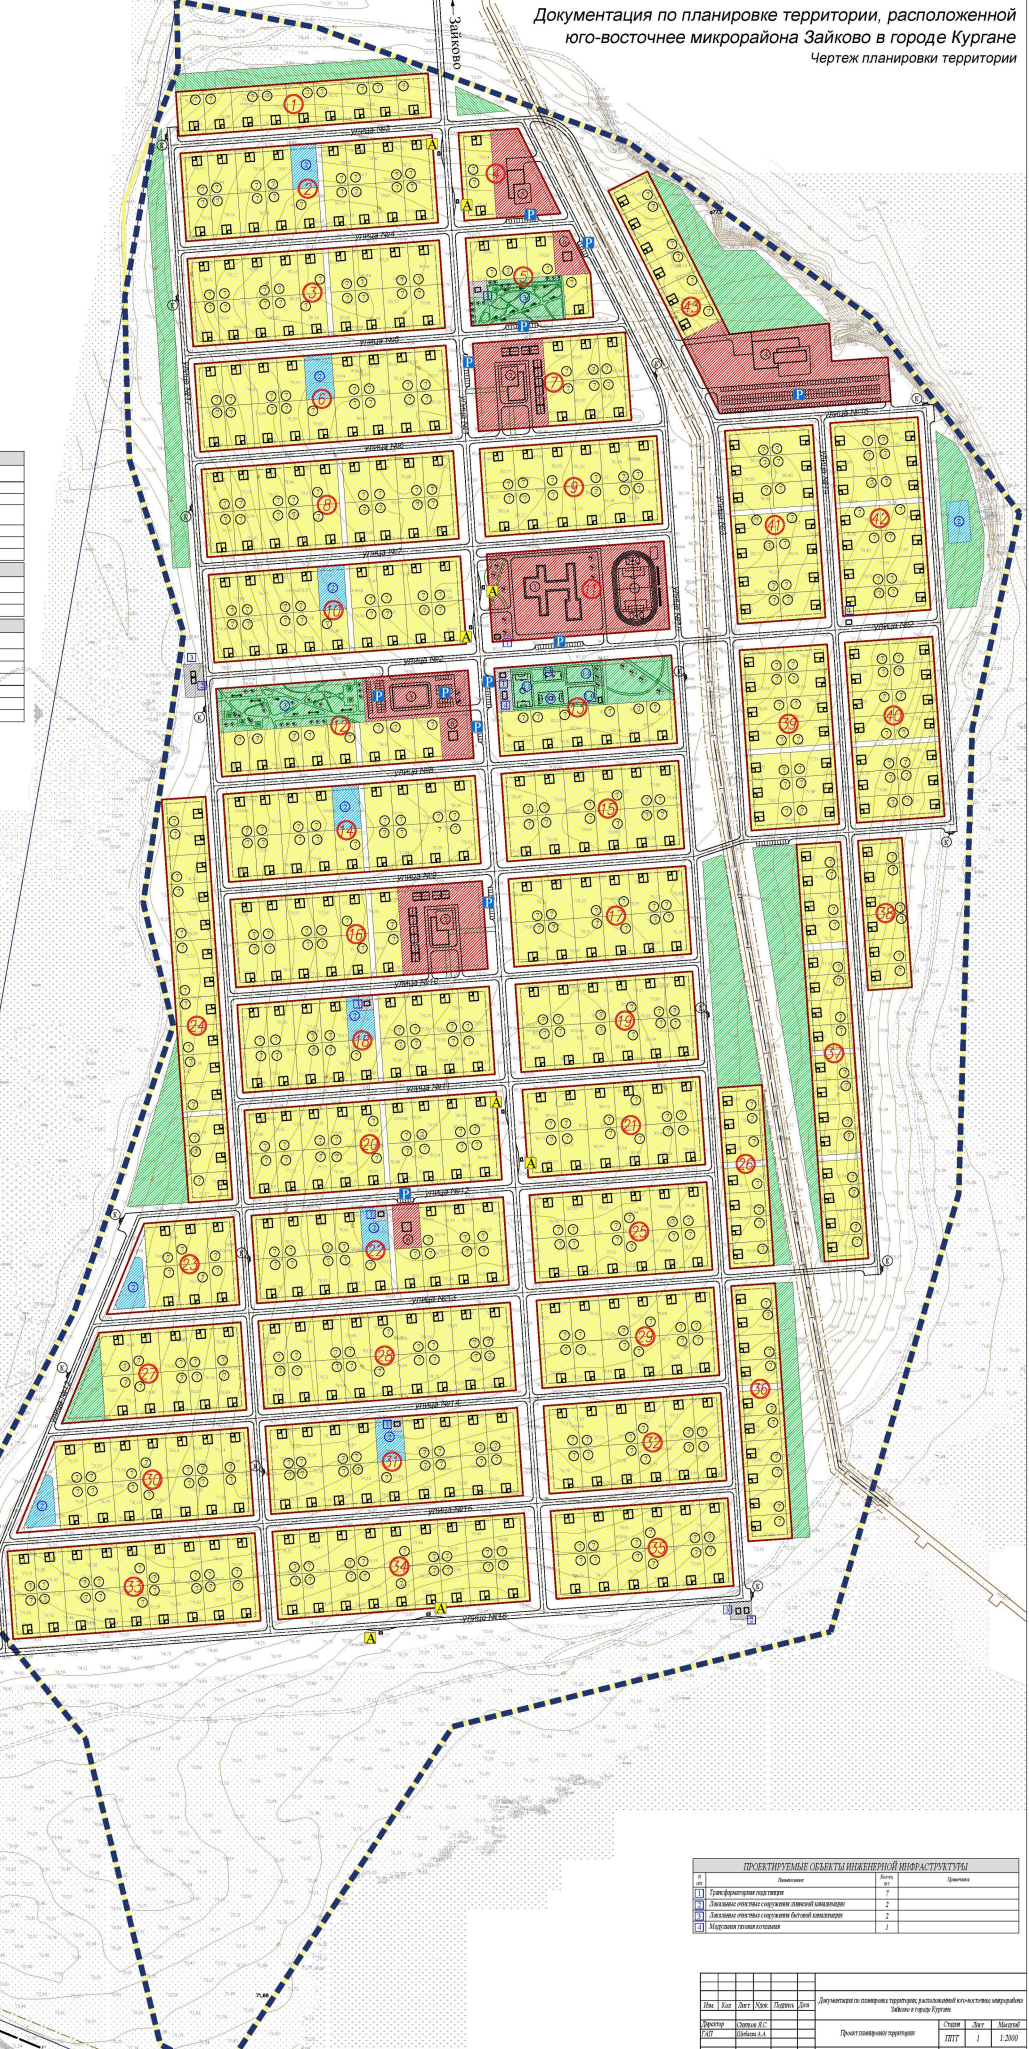

**ПРОЕКТИРУЕМЫЕ ОБЪЕКТЫ ИНЖЕНЕРНОЙ ИНФРАСТРУКТУРЫ**

№	Наименование	Кол-во ед.	Мощность
1	Трансформаторная подстанция	1	-
2	Линейные объекты инженерной инфраструктуры	2	-
3	Линейные объекты инженерной инфраструктуры	2	-
4	Магистральная линия	1	-

Изм.	Кол.	Дат.	Сух.	Стор.	Лит.	Документация по планировке территории, расположенной юго-восточнее микрорайона Зайково в городе Кургане	Состав	Арх.	Масштаб
Исполн.	Состав	Д.П.	Лит.	1	1:2000				
Проект планировки территории						Чертеж планировки территории	000	Проектирование	000