




Условные обозначения:

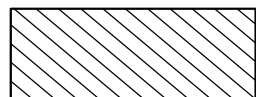

- проектируемый объект

Изм.	Кол.уч.	Лист	№ Док.	Подпись	Дата
Исполнитель	Кислицына И.В.				
Н. контр.	Тулицин Е.С.				

Благоустройство общественной территории сквер возле дома № 44 по ул. К.Маркса

Стадия	Лист	Листов
ПД		

Проектный отдел  
МКУ "Управление дорожного хозяйства и благоустройства города Кургана"


Ситуационный план

Согласовано


Взам. инв. №


Подп. и дата

Инв. № подл.

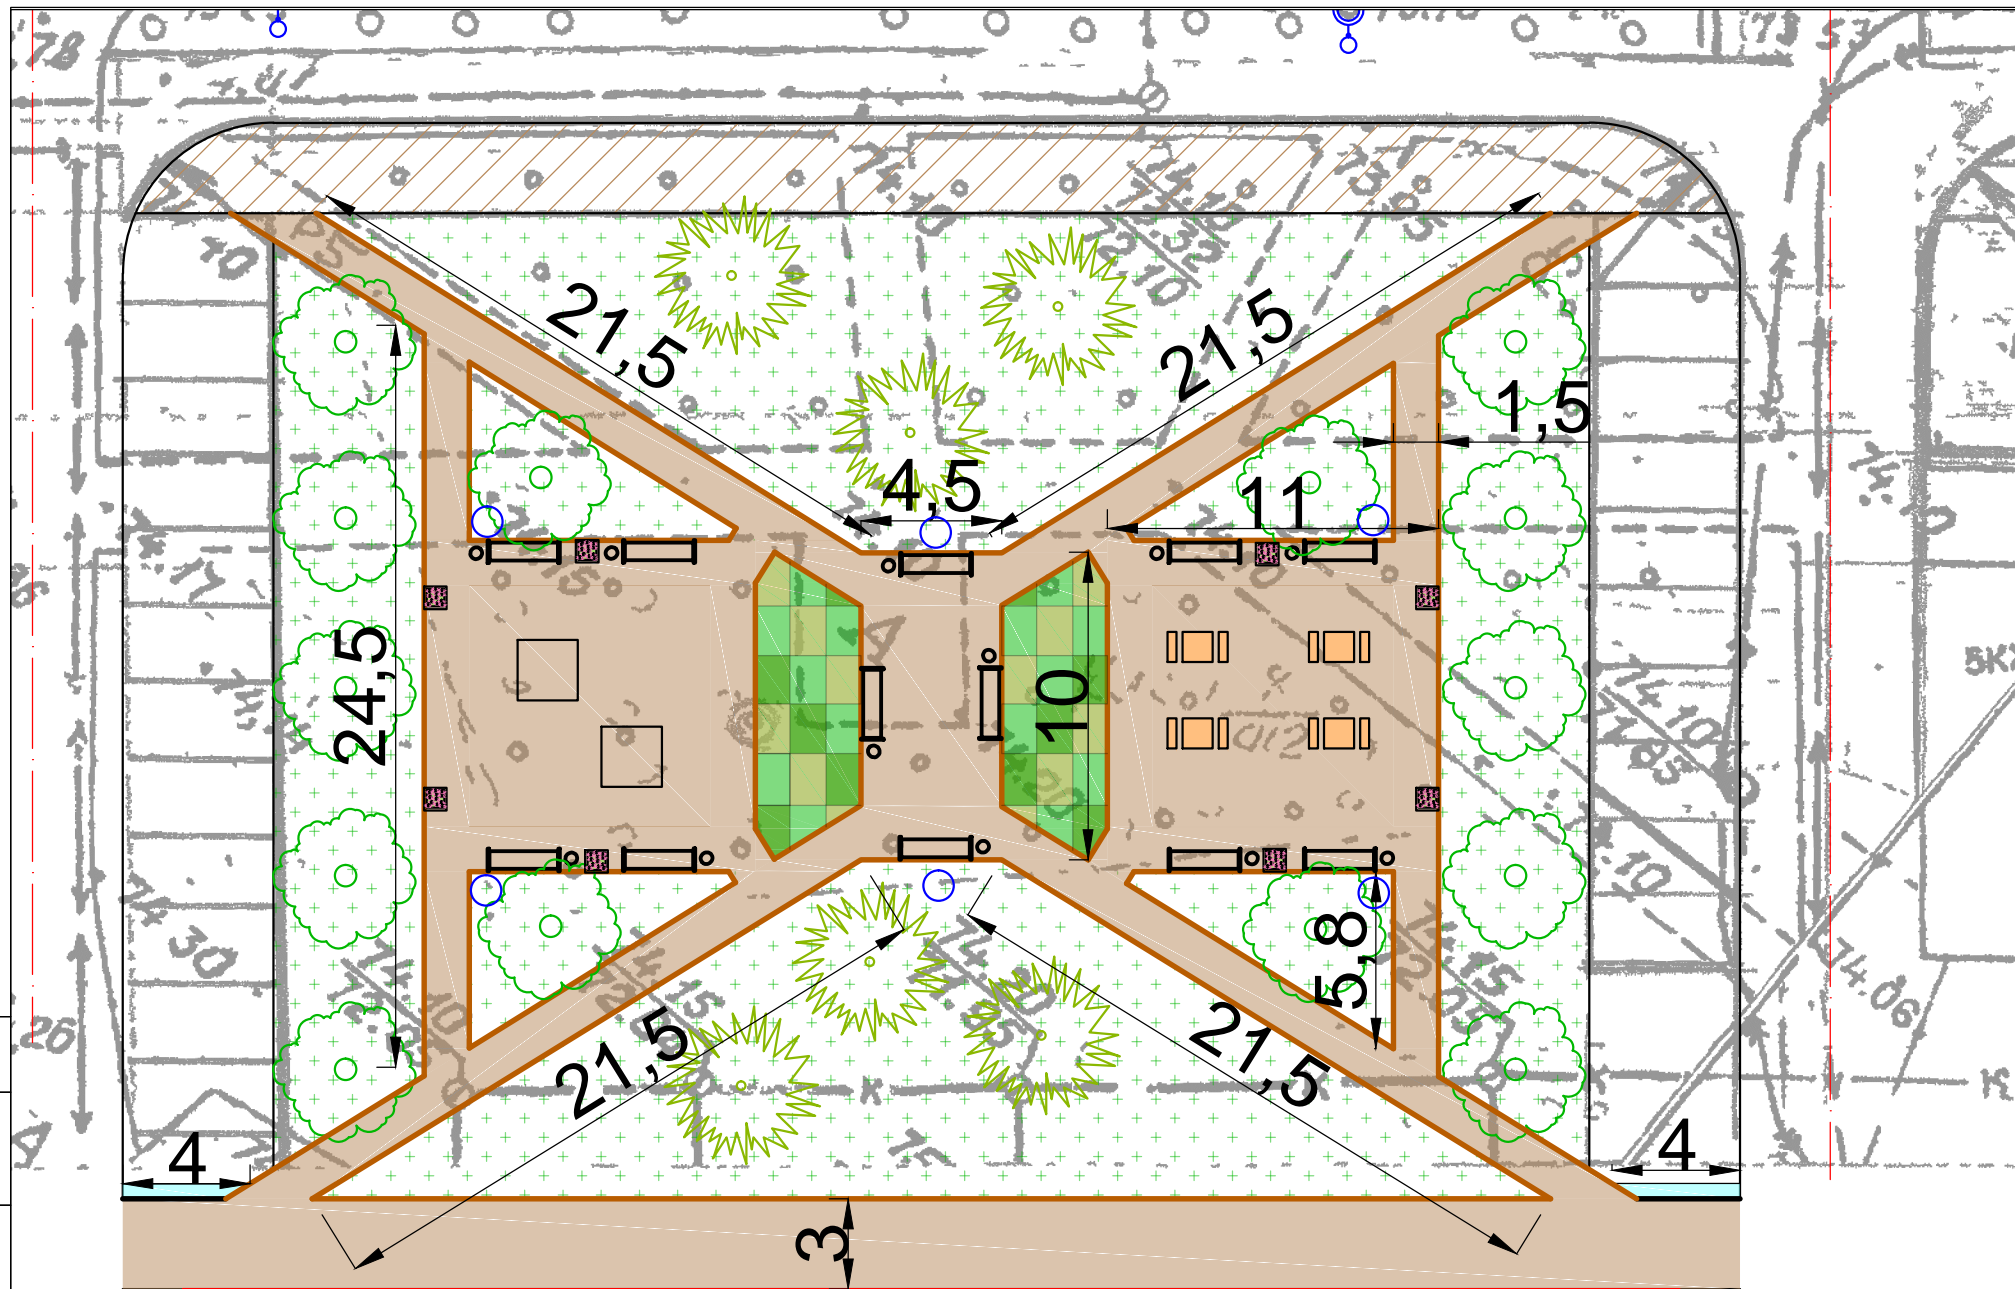

# Жилой дом № 44

Бетонный бортовой камень  
БР.100.20.8 ГОСТ 6665-91

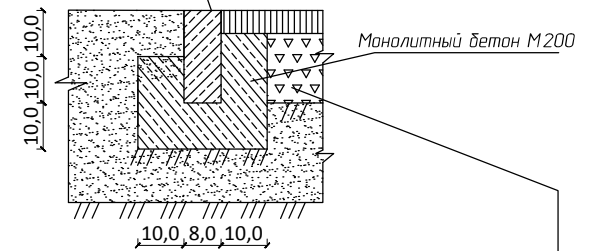

Плотный мелкозернистый горячий  
асфальтобетон типа Г марки I  
по ГОСТ 9128 - 13 5 см

Основание из щебня фракции 20-40  
мм марки 800 по ГОСТ 8267-93 15 см

### Условные обозначения:

- проектируемое покрытие тротуаров (Тип II)
- проектируемый газон
- проектируемая опора освещения
- проектируемый дорожный бортовой камень
- скамья с урной
- установка освещения на существующую опору освещения
- проектируемый тротуарный бортовой камень
- деревья на перспективу

Изм.	Кол.уч.	Лист	N Док.	Подпись	Дата
ГАП		Самойлов В. А.			
Исполнитель		Кислицына И.В.			
Н. контр.		Тупицын Е.С.			

Благоустройство общественной территории,  
сквер у дома № 44 по ул. К.Маркса

Стадия	Лист	Листов
ПД	1	1

Проектный отдел  
МКУ "Управление дорожного хозяйства  
и благоустройства города Кургана"  
М 1:250


Согласовано

Взам. инв. N

Подп. и дата

Инв. N подл.



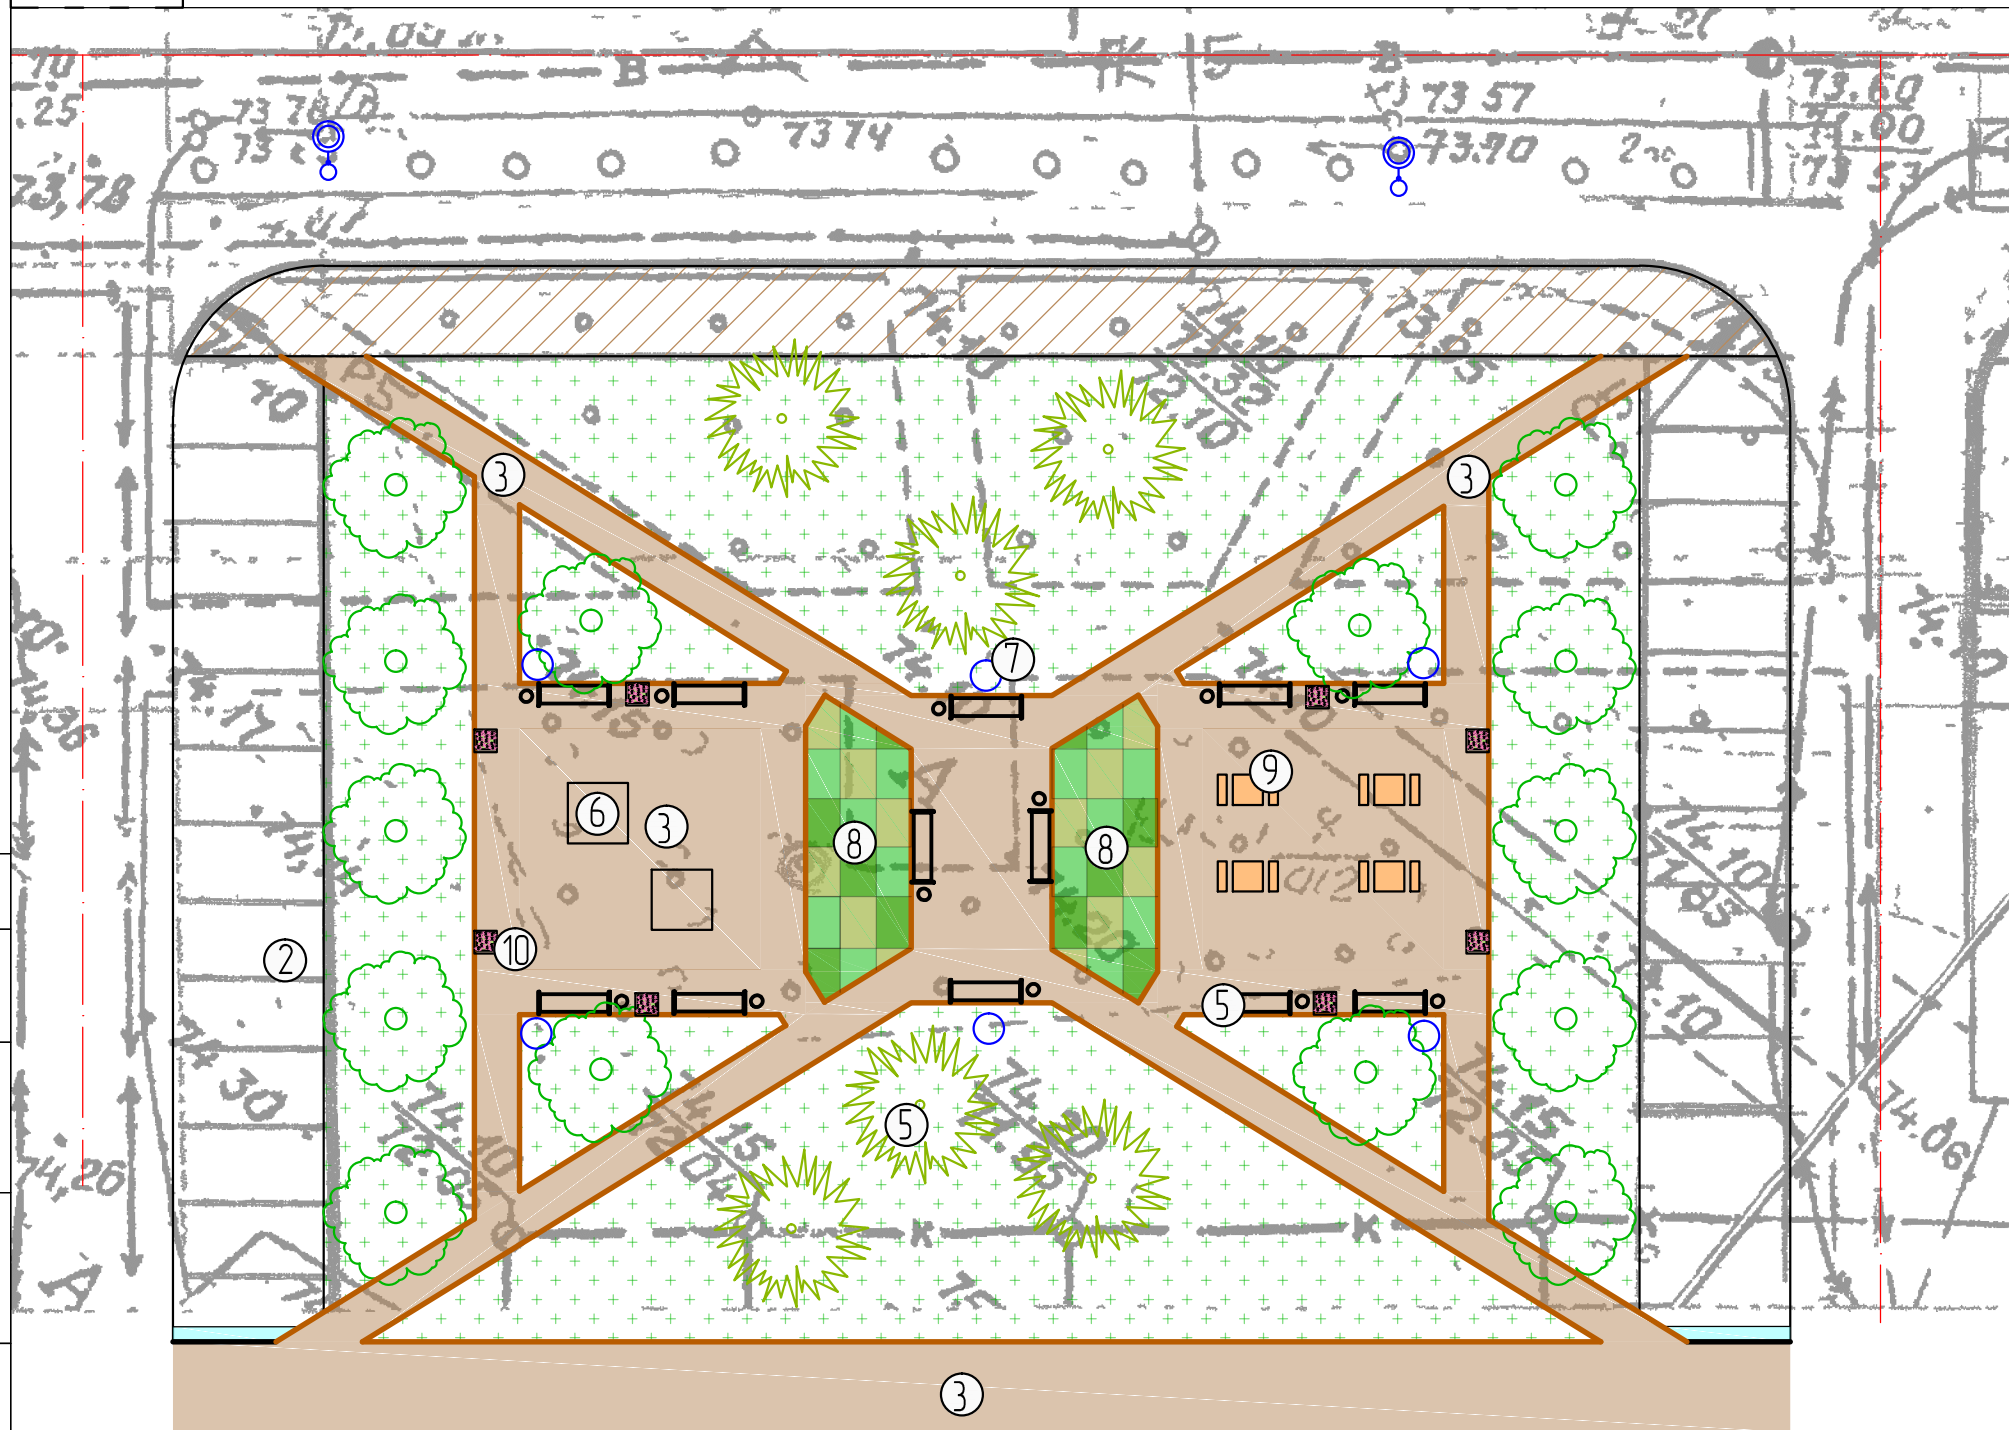

Экспликация:

- ① - жилой дом
- ② - парковка
- ③ - асфальтирование пешеходных дорожек
- ④ - дерево
- ⑤ - скамья с урной
- ⑥ - малые архитектурные формы
- ⑦ - освещение
- ⑧ - озеленение
- ⑨ - столы для игры в шахматы
- ⑩ - вазон с цветами

Жилой дом № 44

Согласовано

Взам. инв. N

Подп. и дата

Инв. N подл.

## Малые архитектурные формы (экспликация – «6»)





## Столики для игры в шахматы (экспликация – «9»)





## Газон (экспликация – «8»)





## Вазон с цветами (экспликация – «10»)

