


Условный номер земельного участка: 3У1
 Местоположение земельного участка:
 г. Курган, 1а мкр., в р-не д. № 11
 Система координат: МСК-45, зона 2
 Категория земель: земли населенных пунктов
 Площадь: 40 кв.м.
 Координаты

Имя точки	X, м	Y, м
н 1	440842,70	2377814,98
н 2	440846,52	2377822,01
н 3	440842,12	2377824,39
н 4	440838,30	2377817,36
н 1	440842,70	2377814,98

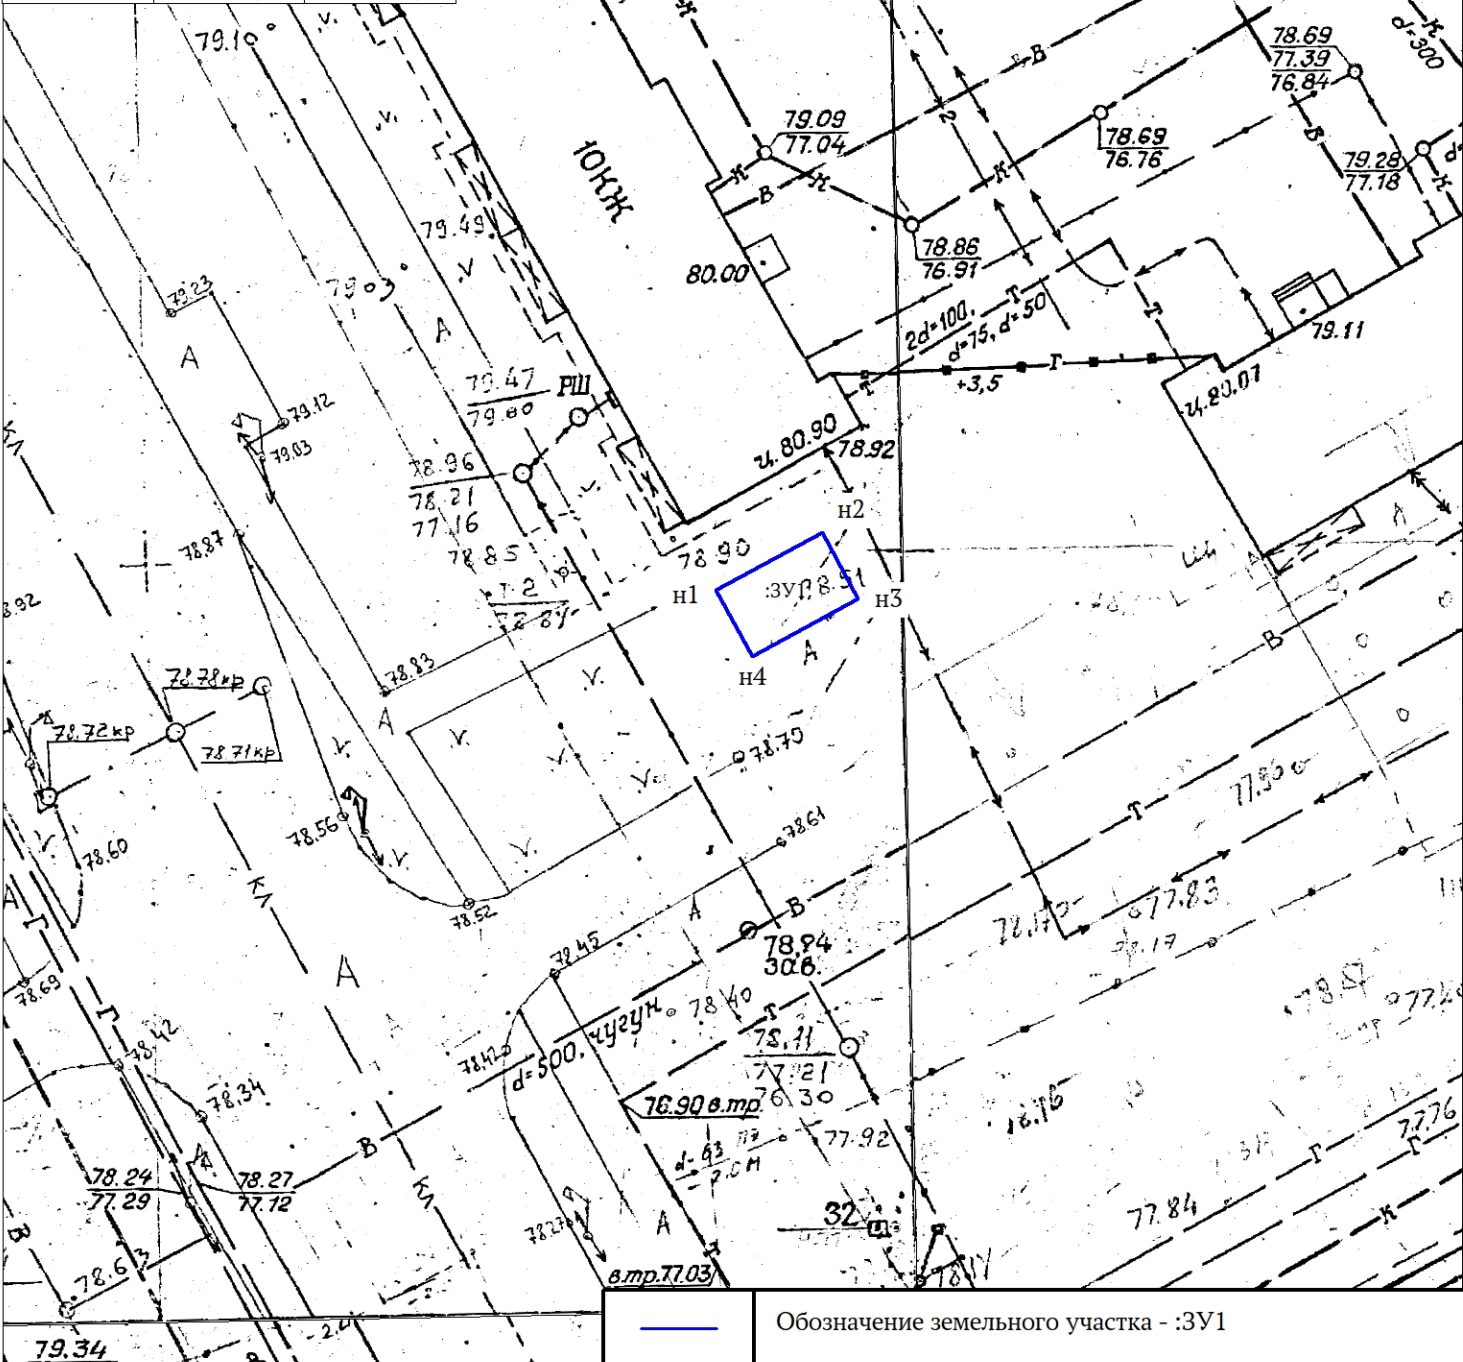

— Обозначение земельного участка - :3У1

Обращения: №ВХ.134-00332/25 от 21.01.2025г.

Департамент архитектуры,
 строительства и земельных отношений
 Администрации города Кургана
**ИНФОРМАЦИОННАЯ СИСТЕМА ОБЕСПЕЧЕНИЯ
 ГРАДОСТРОИТЕЛЬНОЙ ДЕЯТЕЛЬНОСТИ**

Схема расположения земельного участка
 по адресу: г. Курган, 1а мкр., в р-не д. № 11

Заявитель: ДЭРПИТ
 Администрации города Кургана

Дата: январь 2025 г. | М 1:500 | Лист 1