


Условный номер земельного участка: ЗУ1  
 Местоположение земельного участка:  
 г. Курган, ул. К. Маркса, в р-не д. № 6  
 Система координат: МСК-45, зона 2  
 Категория земель: земли населенных пунктов  
 Площадь: 12 кв.м.  
 Координаты

Имя точки	X, м	Y, м
Н 1	436803,59	2382472,17
Н 2	436805,60	2382474,40
Н 3	436808,57	2382471,71
Н 4	436806,56	2382469,49
Н 1	436803,59	2382472,17

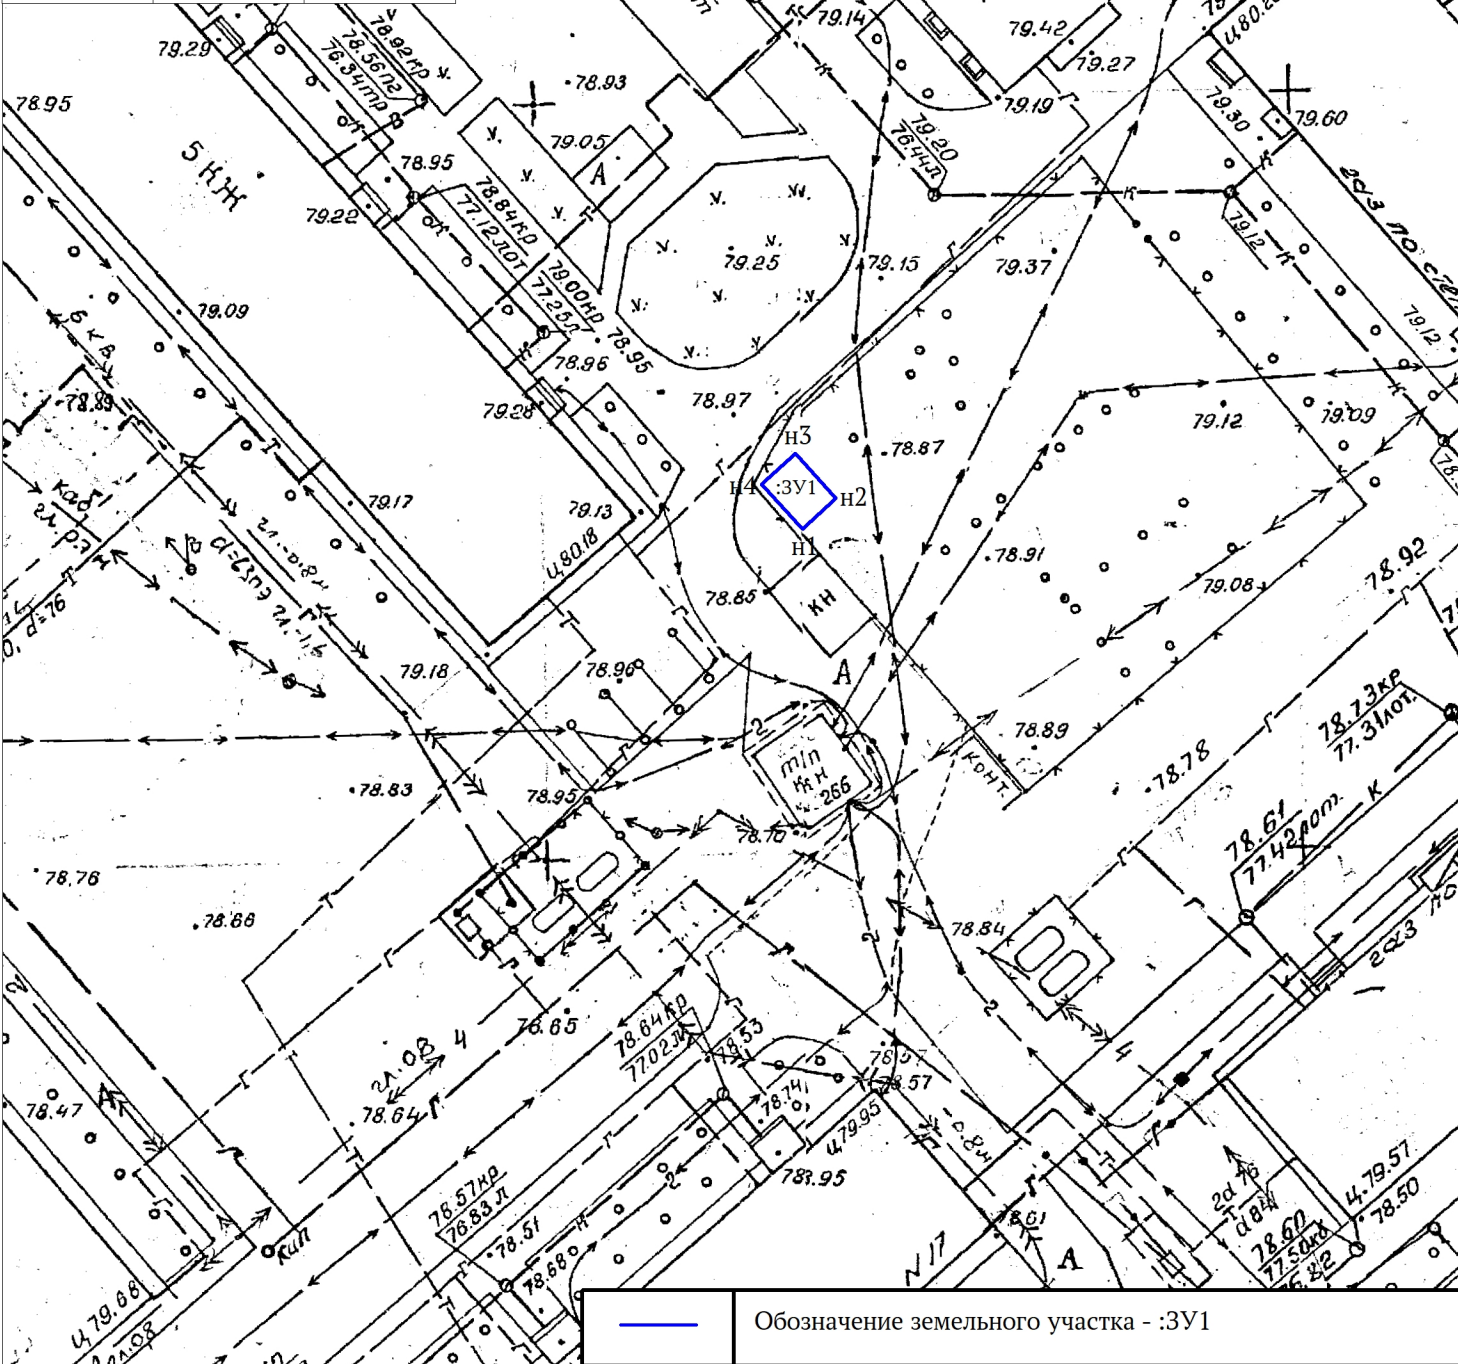

Обращения: №ВХ.134-02013/24 от 08.04.2024г.

Департамент архитектуры,  
 строительства и земельных отношений  
 Администрации города Кургана  
**ИНФОРМАЦИОННАЯ СИСТЕМА ОБЕСПЕЧЕНИЯ  
 ГРАДОСТРОИТЕЛЬНОЙ ДЕЯТЕЛЬНОСТИ**

Схема расположения земельного участка  
 по адресу: г. Курган, ул. К. Маркса,  
 в р-не д. № 6

Заявитель: ДЭРПиТ  
 Администрации города Кургана

Дата: апрель 2024 г.

М 1:500

Лист 1