
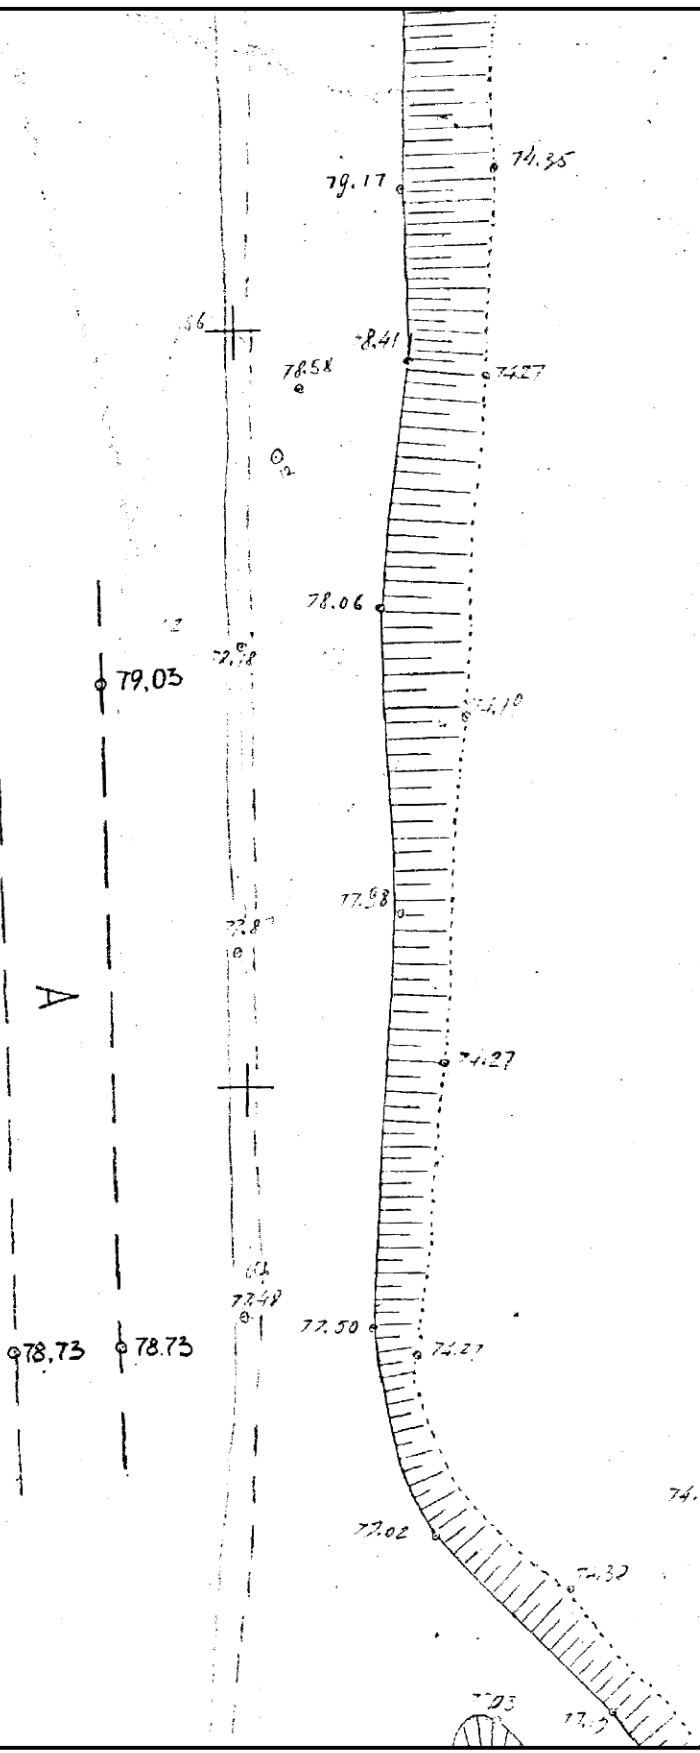


Условный номер земельного участка: ЗУ1  
 Местоположение земельного участка:  
 г. Курган, мкр. Зайково, в р-не гор. кладбища  
 Система координат: МСК-45, зона 2  
 Категория земель: земли населенных пунктов  
 Площадь: 30 кв.м.

Координаты		
Имя точки	X, м	Y, м
н 1	436792,19	2374025,68
н 2	436792,38	2374030,98
н 3	436786,71	2374031,11
н 4	436785,53	2374025,88
н 1	436792,19	2374025,68

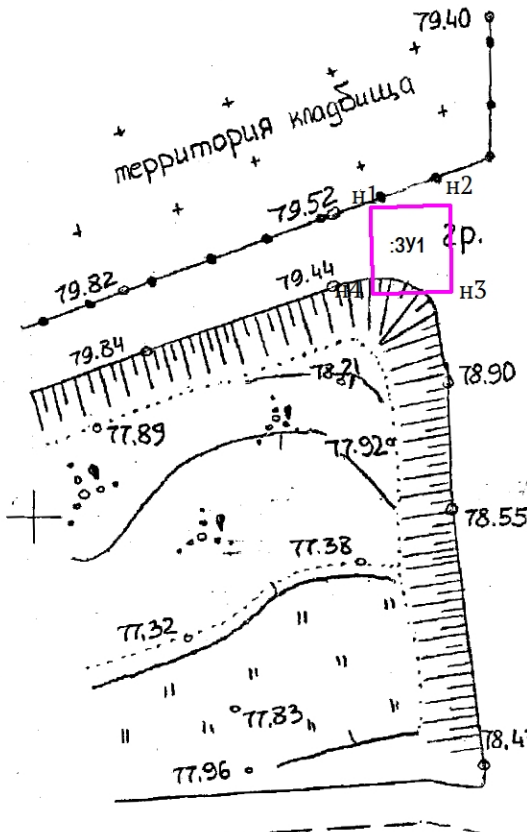

— Обозначение земельного участка - :ЗУ1

Обращения: №ВХ.134-00332/25 от 21.01.2025г.

**Департамент архитектуры,  
 строительства и земельных отношений  
 Администрации города Кургана  
 ИНФОРМАЦИОННАЯ СИСТЕМА ОБЕСПЕЧЕНИЯ  
 ГРАДОСТРОИТЕЛЬНОЙ ДЕЯТЕЛЬНОСТИ**

Схема расположения земельного участка  
 по адресу: г. Курган, мкр. Зайково,  
 в р-не гор. кладбища

Заявитель: ДЭРПиТ  
 Администрации города Кургана

Дата: январь 2025 г. | М 1:500 | Лист 1