


Условный номер земельного участка: ЗУ1
 Местоположение земельного участка:
 г. Курган, ул. К. Маркса, в р-не здания. № 151
 Система координат: МСК-45, зона 2
 Категория земель: земли населенных пунктов
 Площадь: 30 кв.м.

Координаты

Имя точки	X, м	Y, м
Н 1	438872,11	2384704,23
Н 2	438868,07	2384707,18
Н 3	438871,74	2384711,93
Н 4	438875,70	2384709,04
Н 1	438872,11	2384704,23

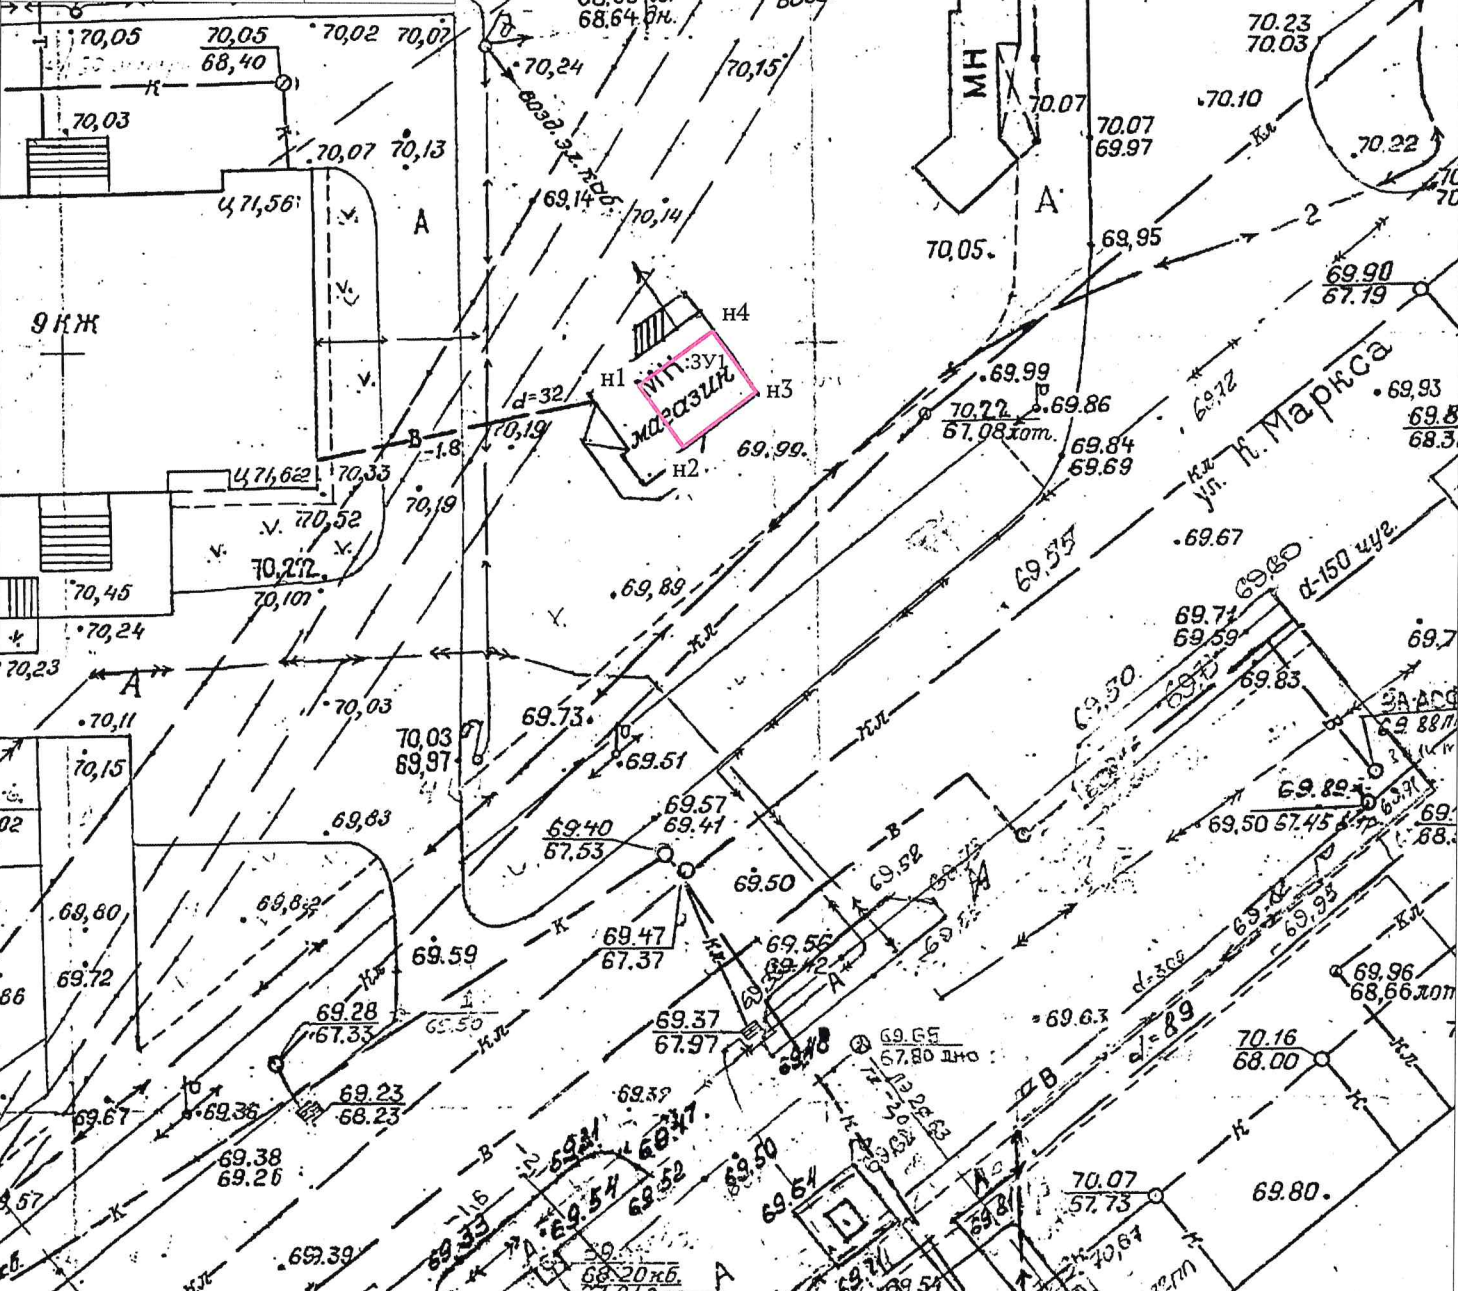

— Обозначение земельного участка - :ЗУ1

Обращения: № ВХ.134-01938/24 от 03.04.2024г.

Департамент архитектуры,
 строительства и земельных отношений
 Администрации города Кургана
**ИНФОРМАЦИОННАЯ СИСТЕМА ОБЕСПЕЧЕНИЯ
 ГРАДОСТРОИТЕЛЬНОЙ ДЕЯТЕЛЬНОСТИ**

Схема расположения земельного участка
 по адресу: г. Курган, ул. К. Маркса,
 в р-не здания № 151

Заявитель: ДЭРПиТ
 Администрации города Кургана

Дата: апрель 2024 г. | М 1:500 | Лист 1